


ETUDE


LA MORPHOLOGIE SPATIALE DU QUARTIER EUROPEEN

PARTIE C
RECOMMANDATIONS STRUCTURELLES

MAITRES DE L'OUVRAGE



Région de Bruxelles Capitale
7-9, rue Duclos - 1000 Bruxelles



Fondation Roi Baudouin
Fondation Roi Baudouin
21, rue Broderode - 1000 Bruxelles




représentée par
Monseigneur Charles Picqué
Administrateur Délégué

DOCUMENT
PLAN FIGURATIF DES
NOUVELLES CONNECTIVITES ET CONTINUITES

Auteur de l'étude: **Space Syntax**
rue Edm. de Grimberghe 47 - 1050 Bruxelles
T: +32 (0)2 411 17 07 F: +32 (0)2 410 34 31
E: brussels@spacesyntax.com - www.spacesyntax.com

N° de réf. de l'ouvrage: **C.40**
Echelle: 1/2000 Date: 26/06/2007
Fichier: 060102EU-planC40

Modifications: _____ Date: _____
a) Corrections diverses _____ Date: 26/07/2007

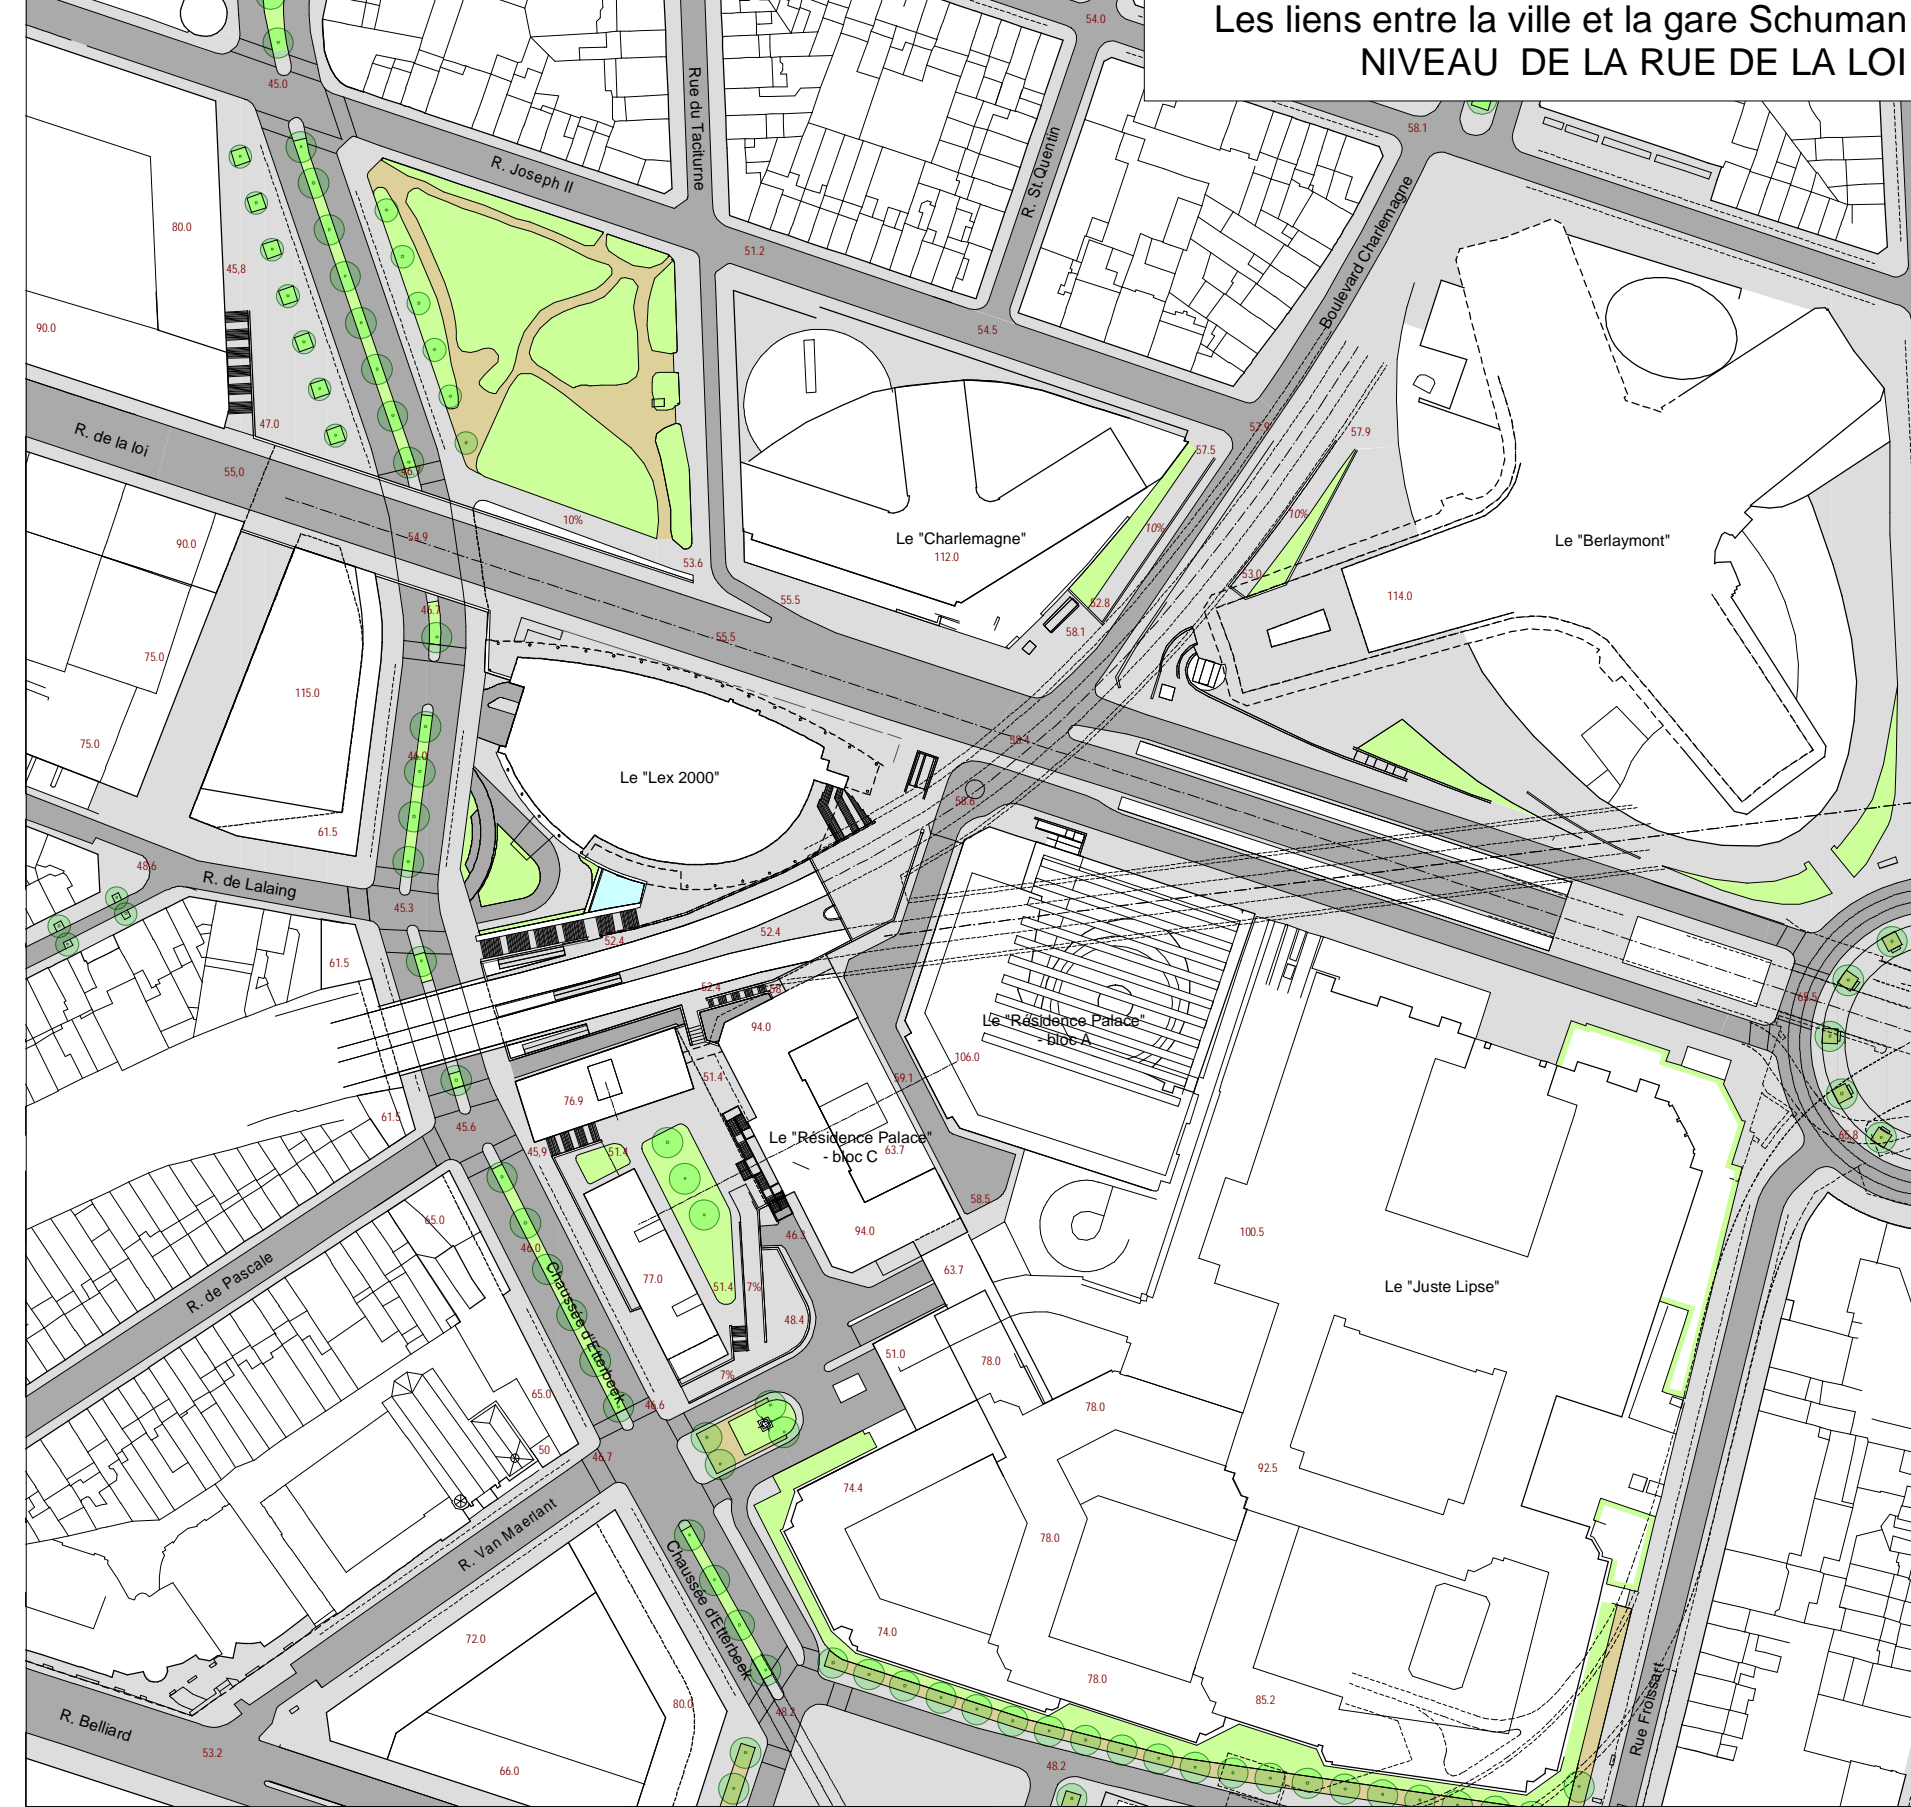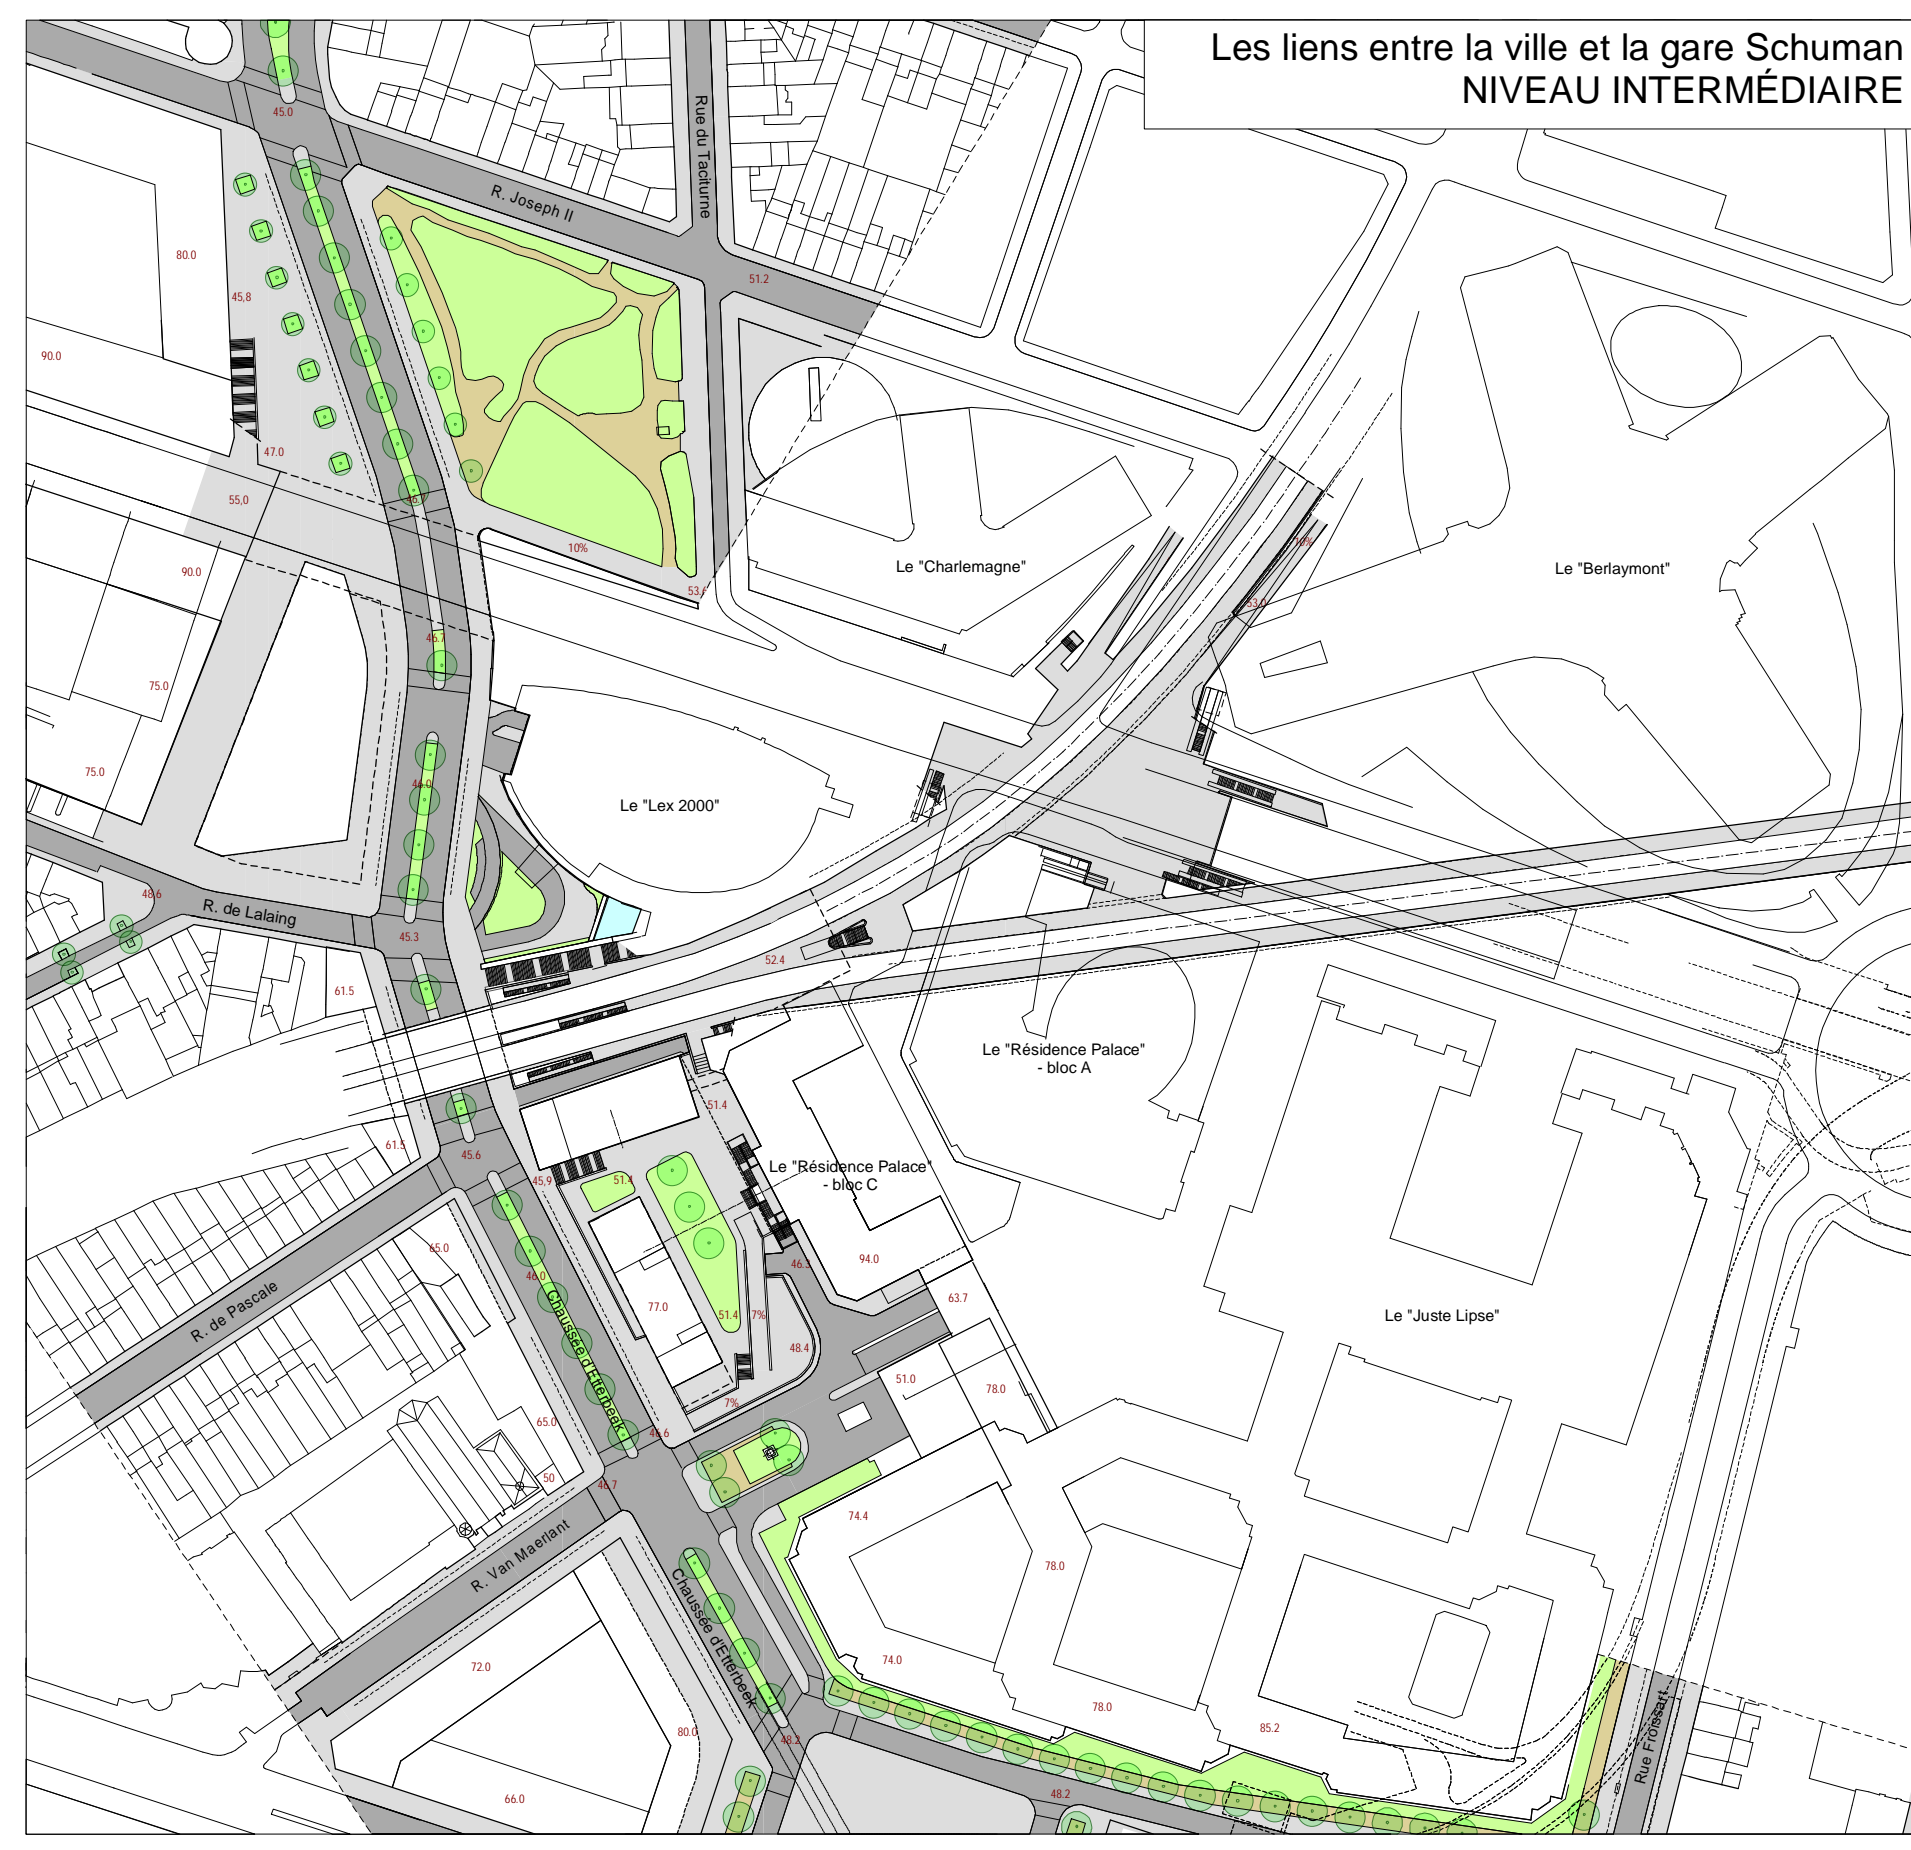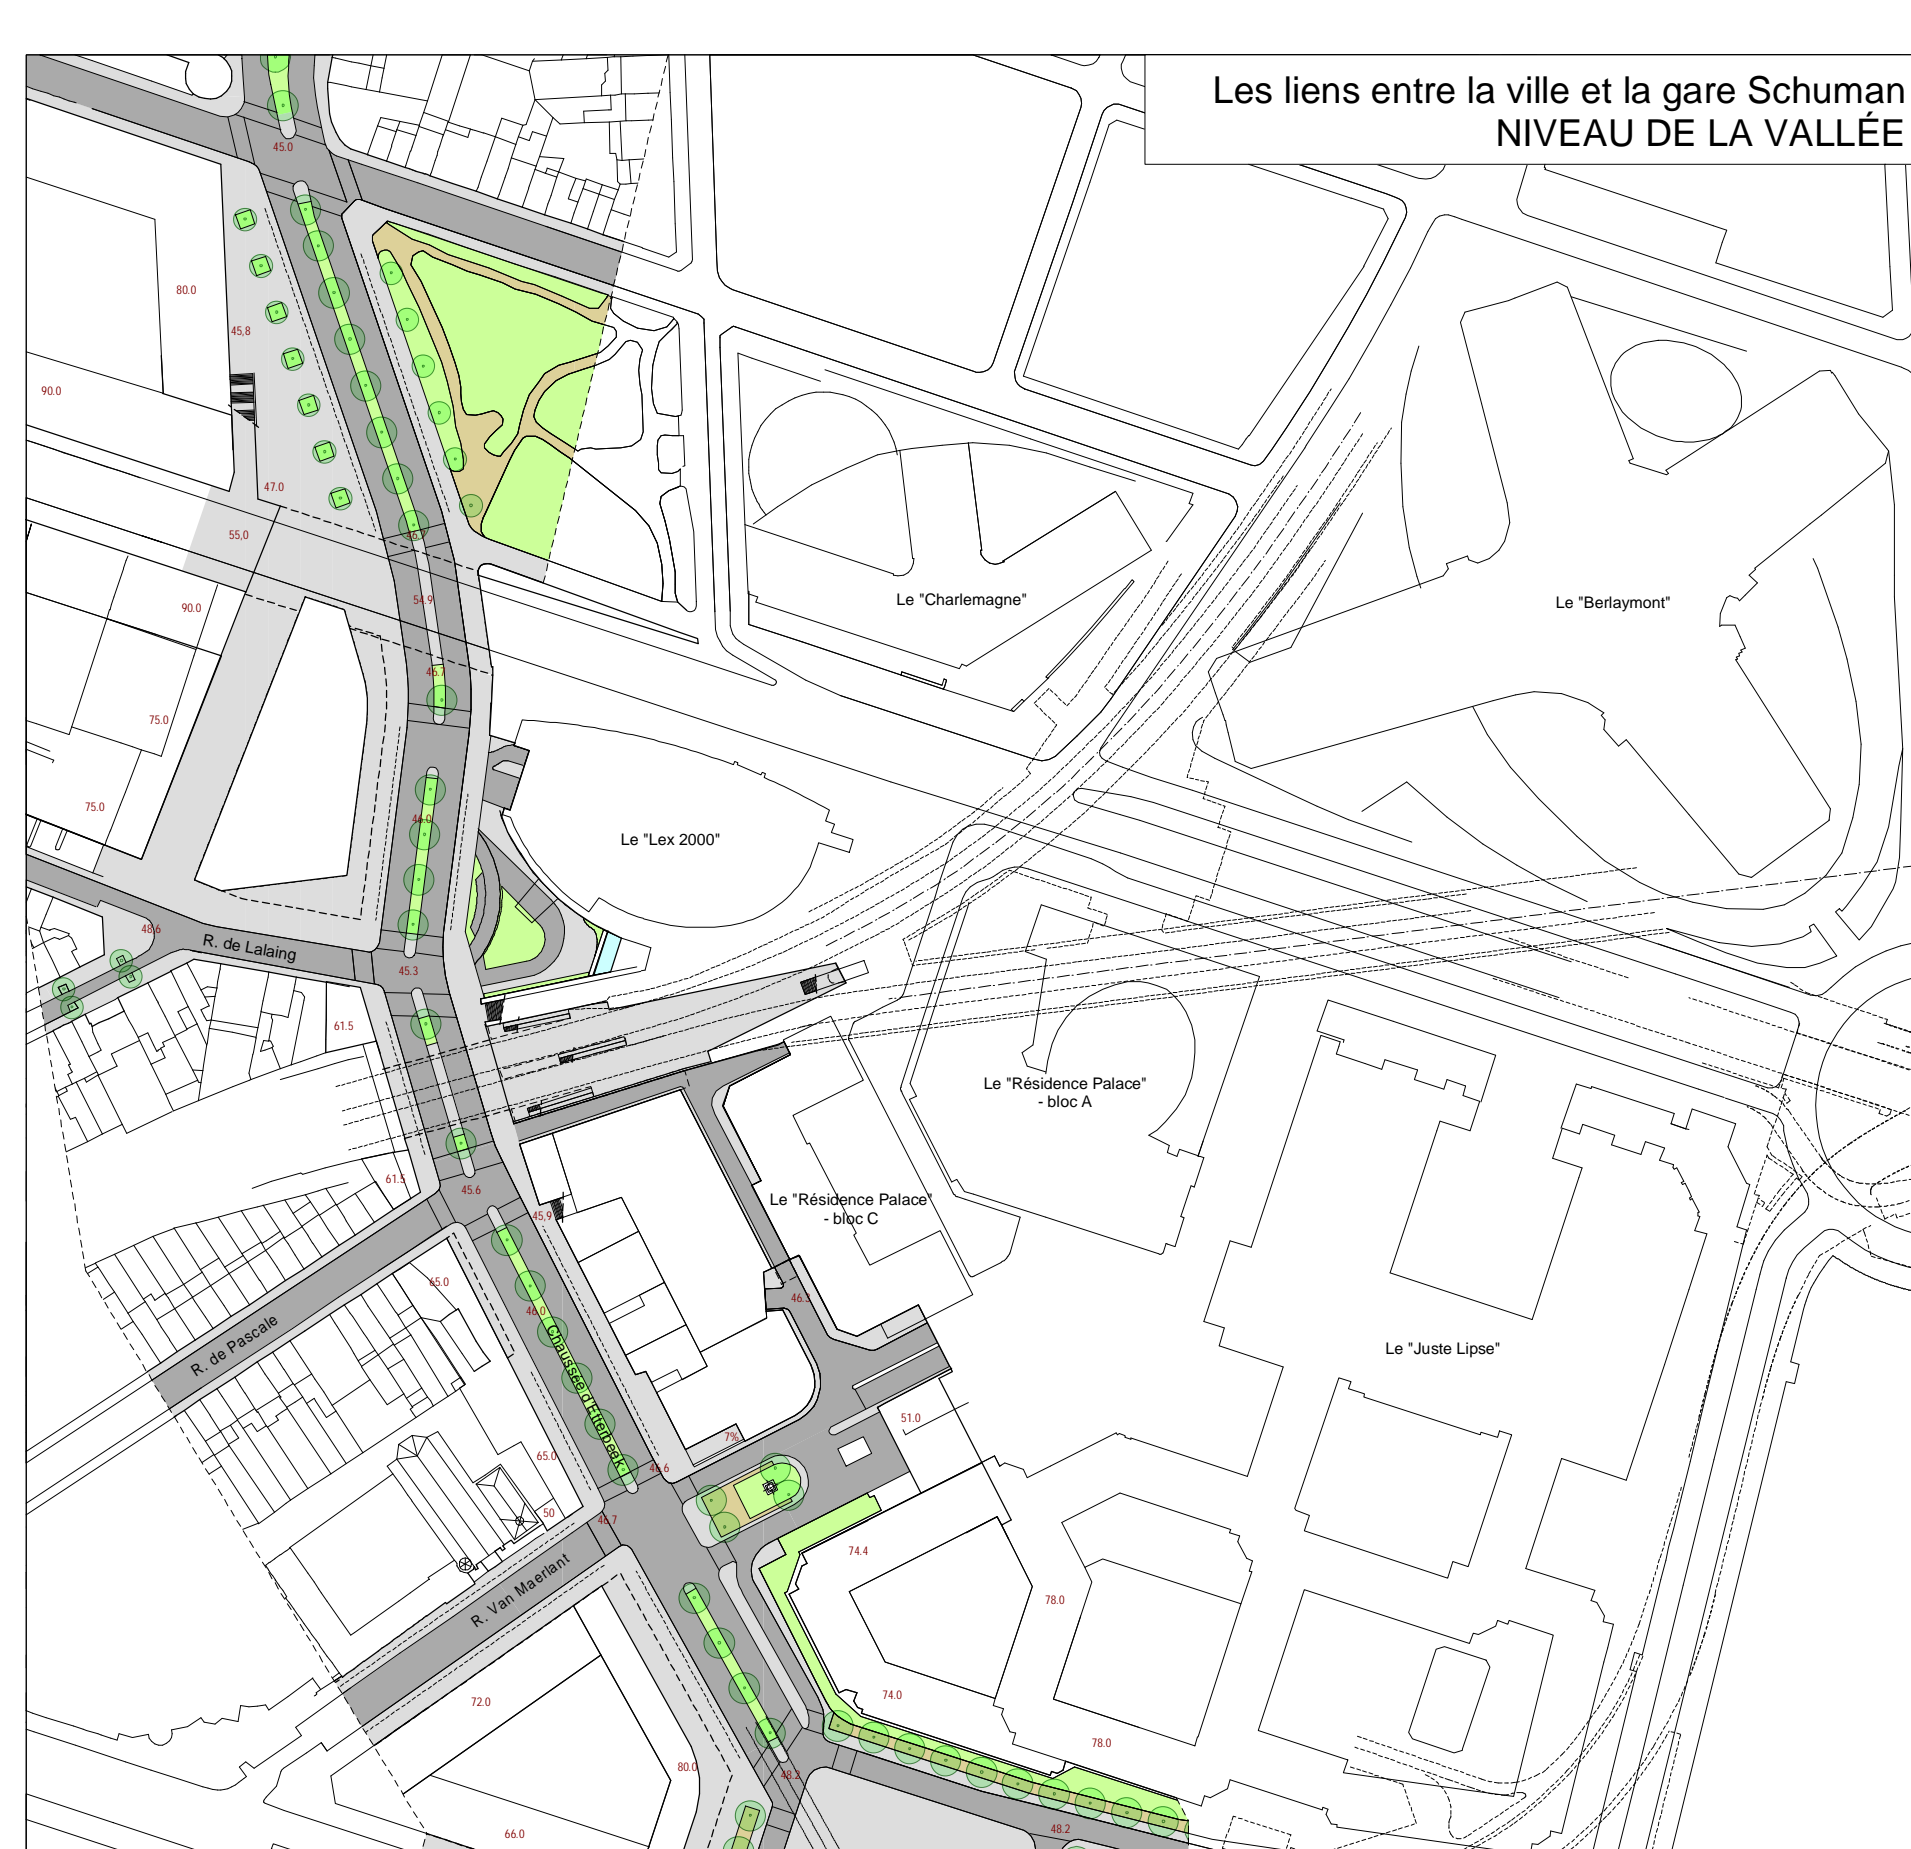

LEGENDE

- État des lieux

